




THEATER BRATS
②バトン図

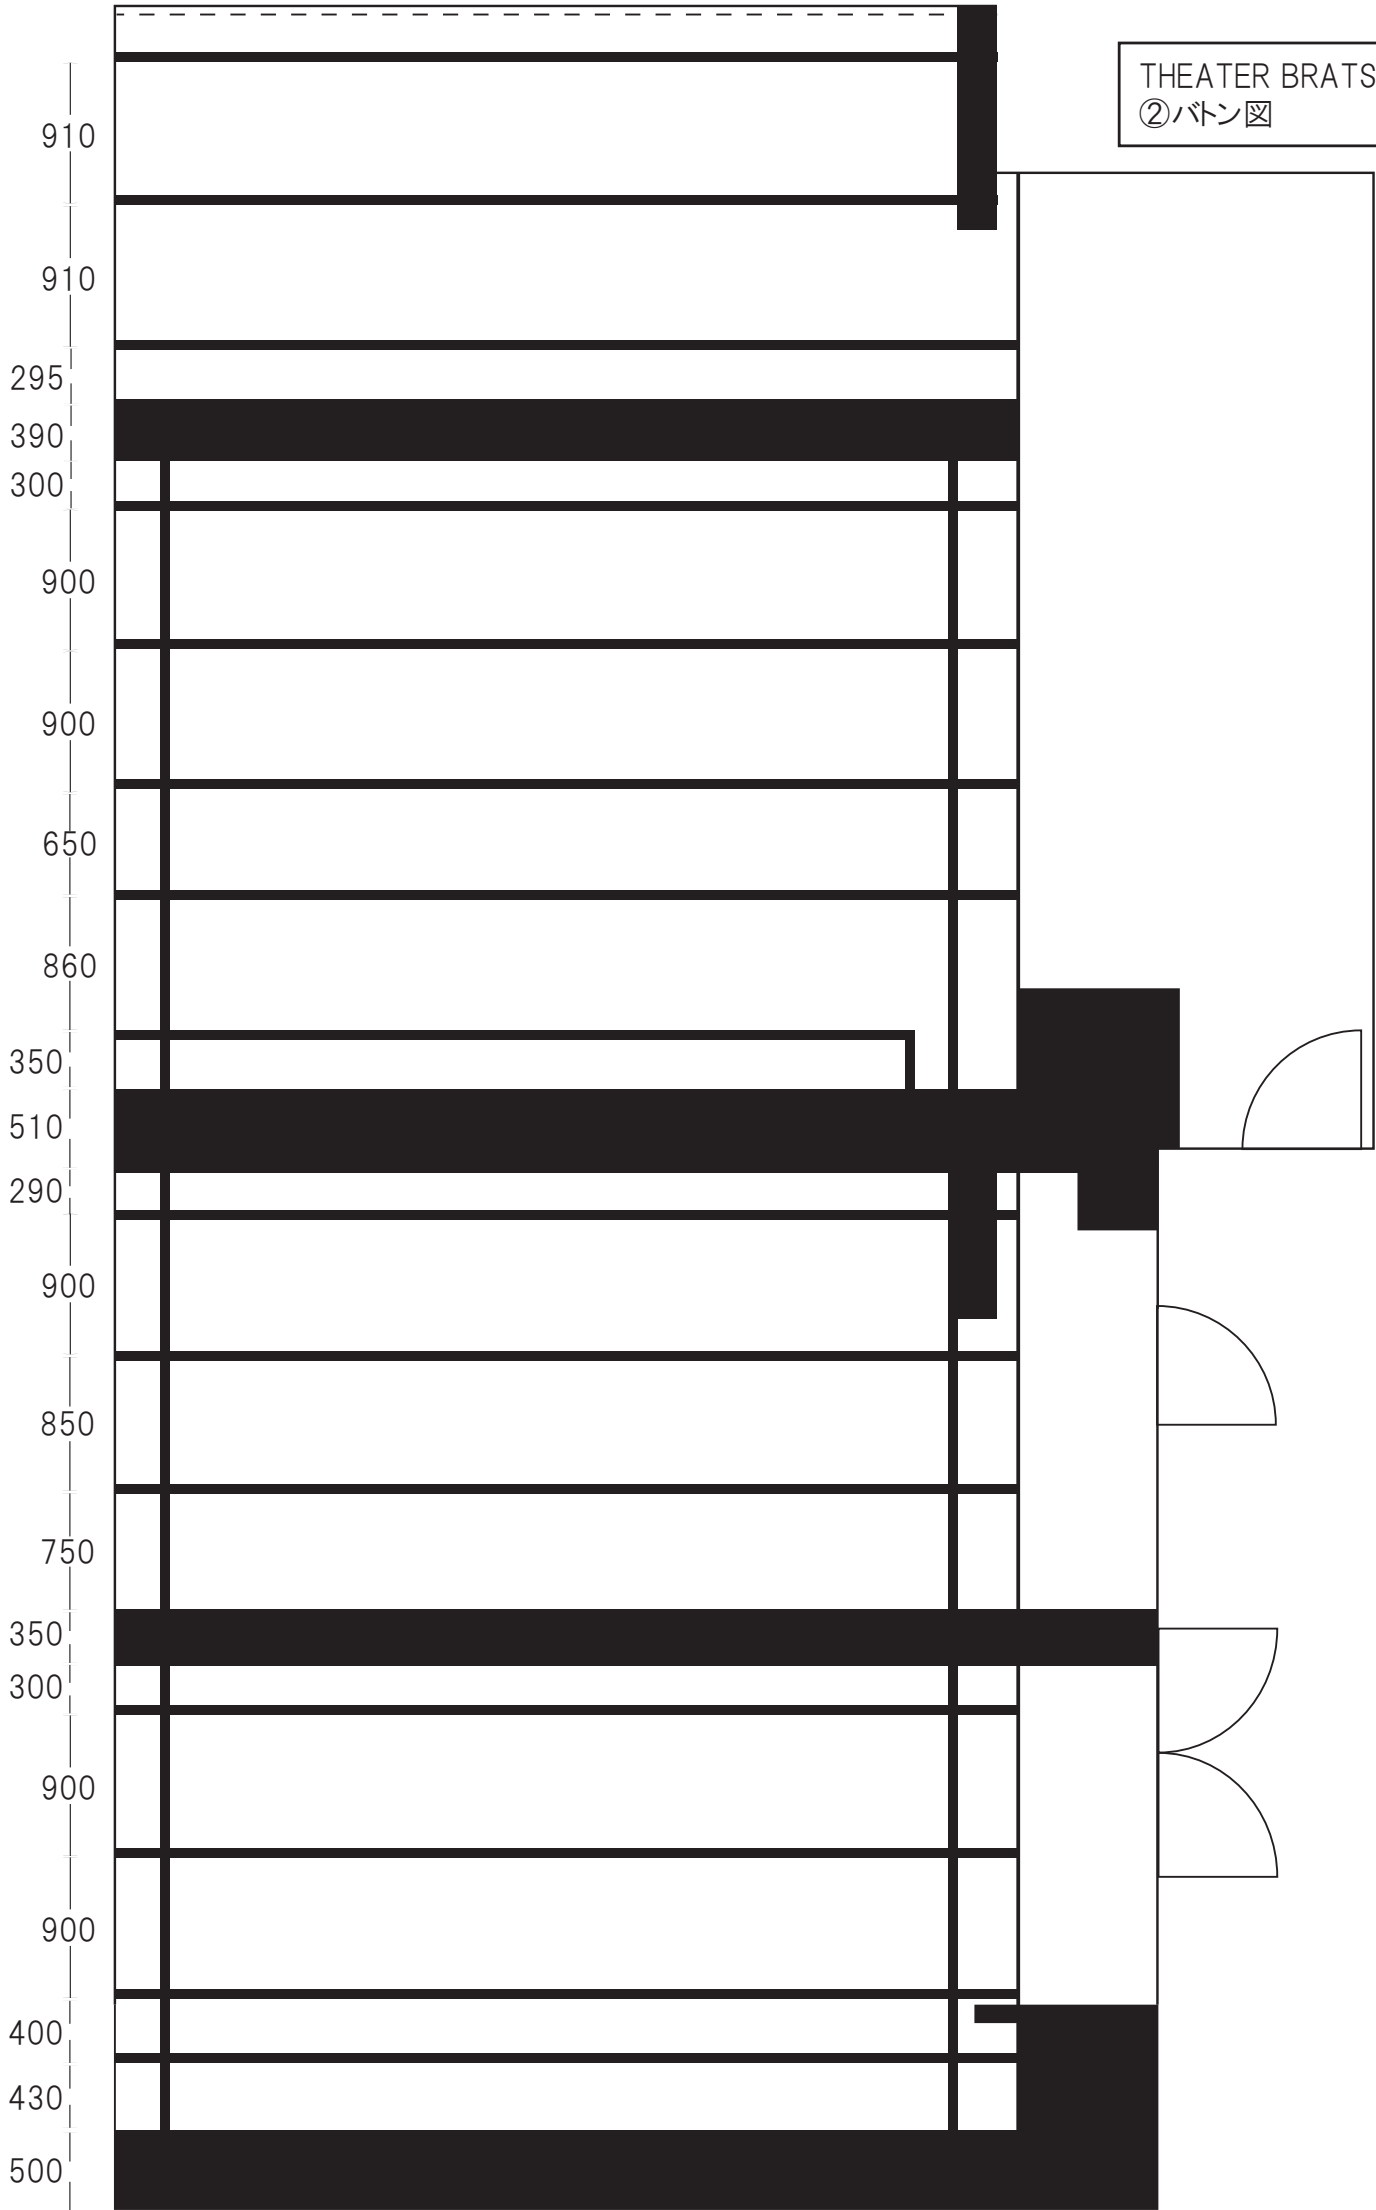


THEATER BRATS
③回路図

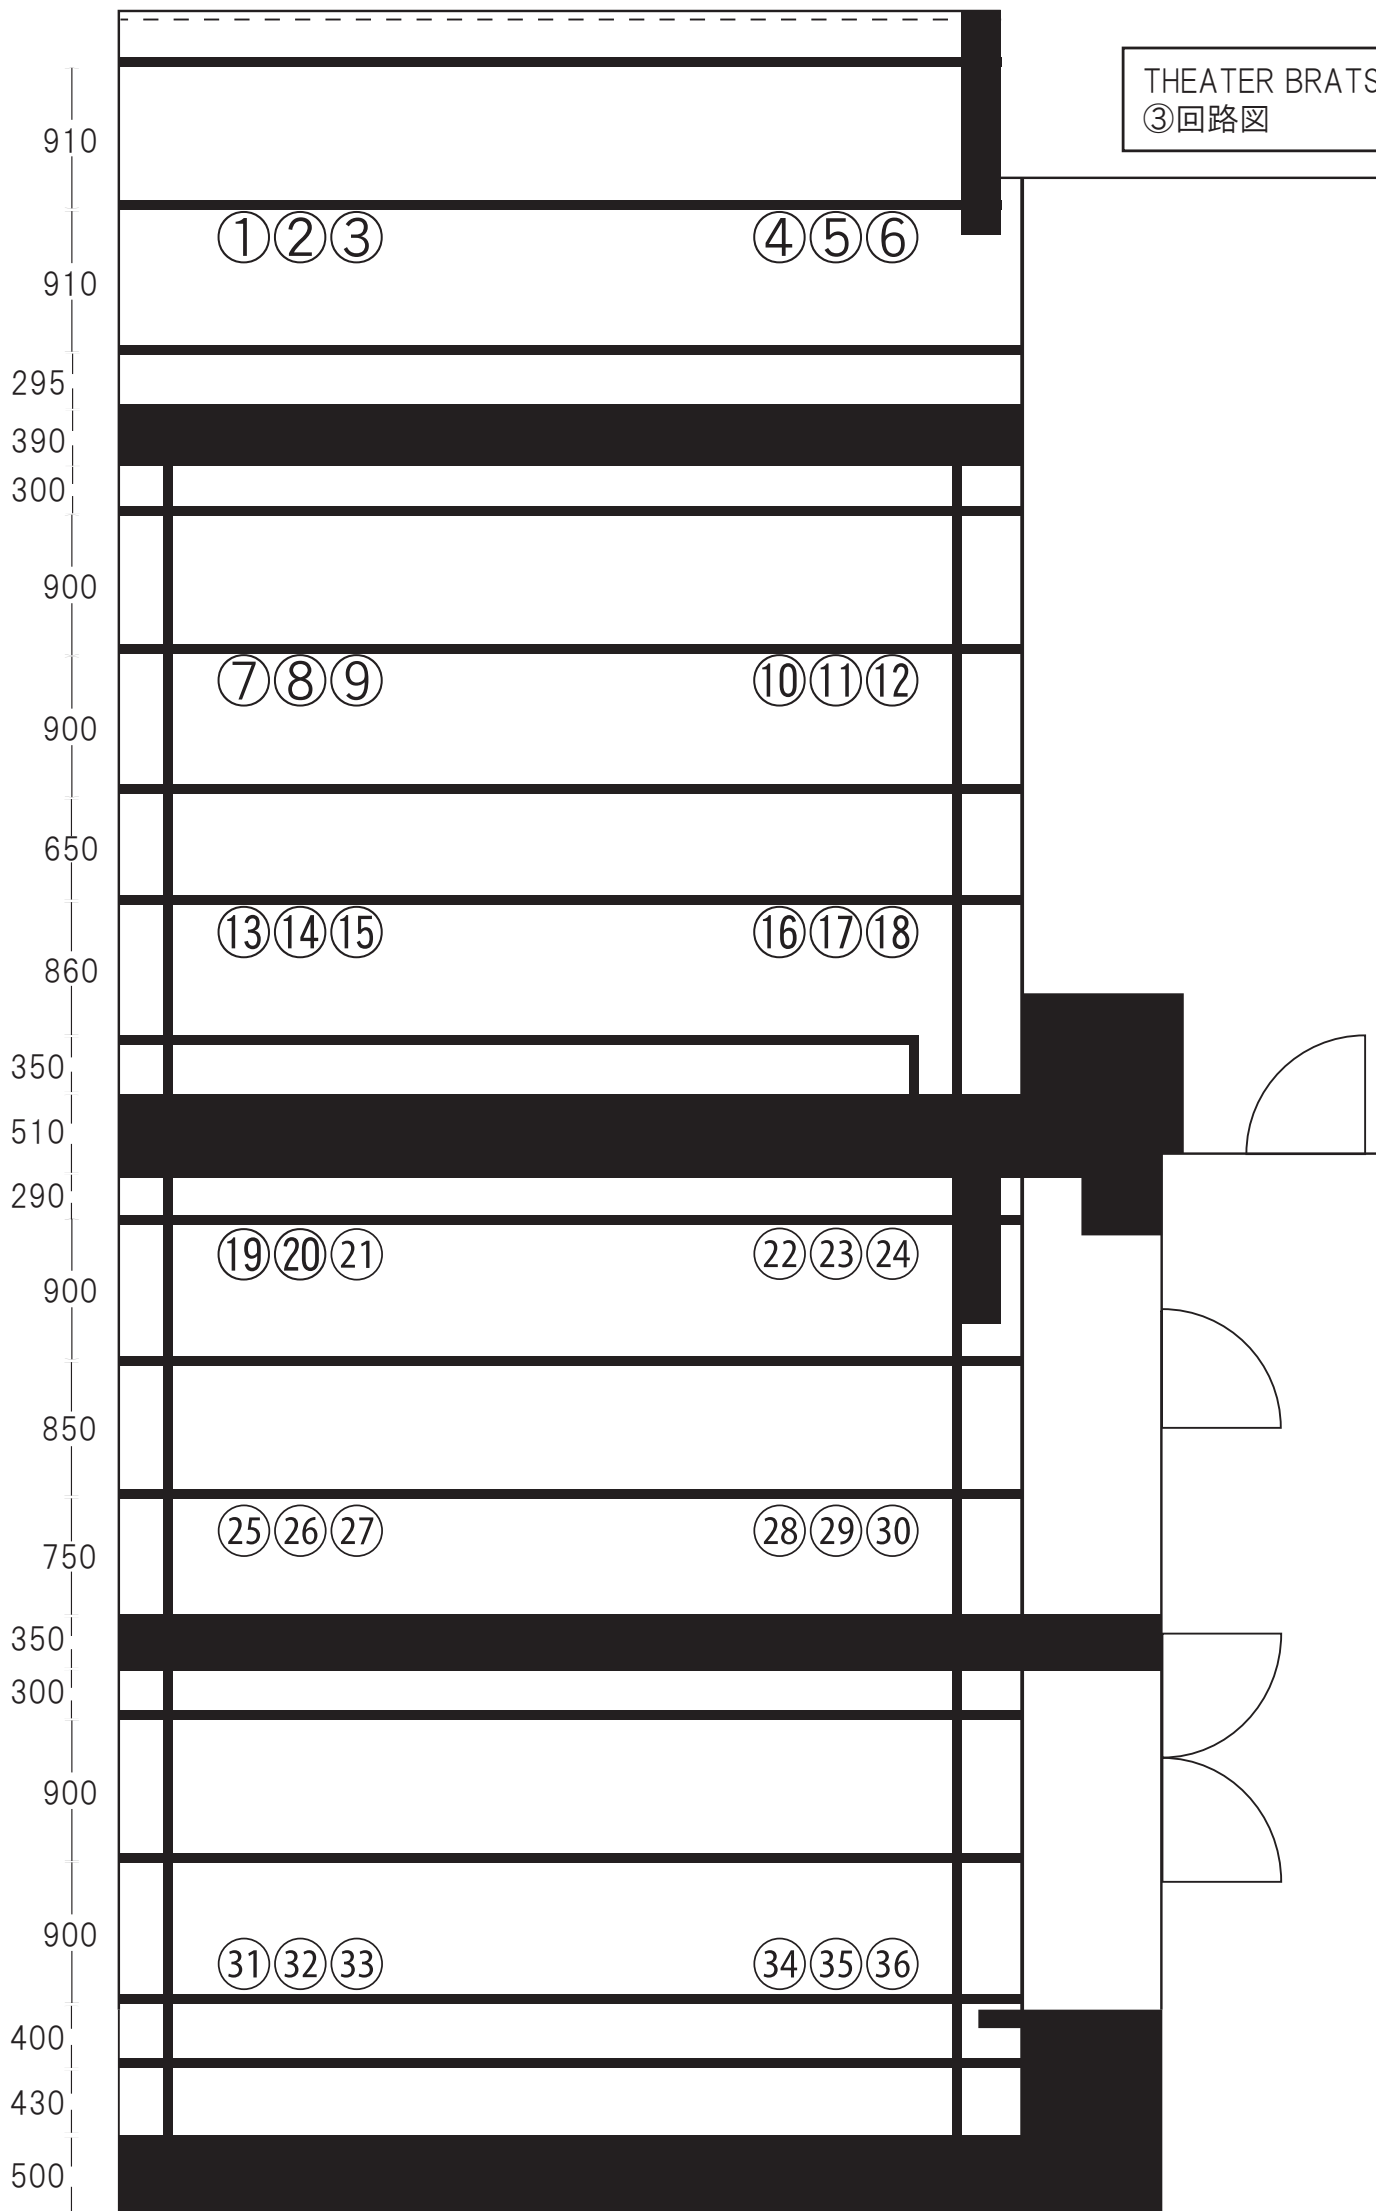


THEATER BRATS
④スピーカー-OUT
電源配置図

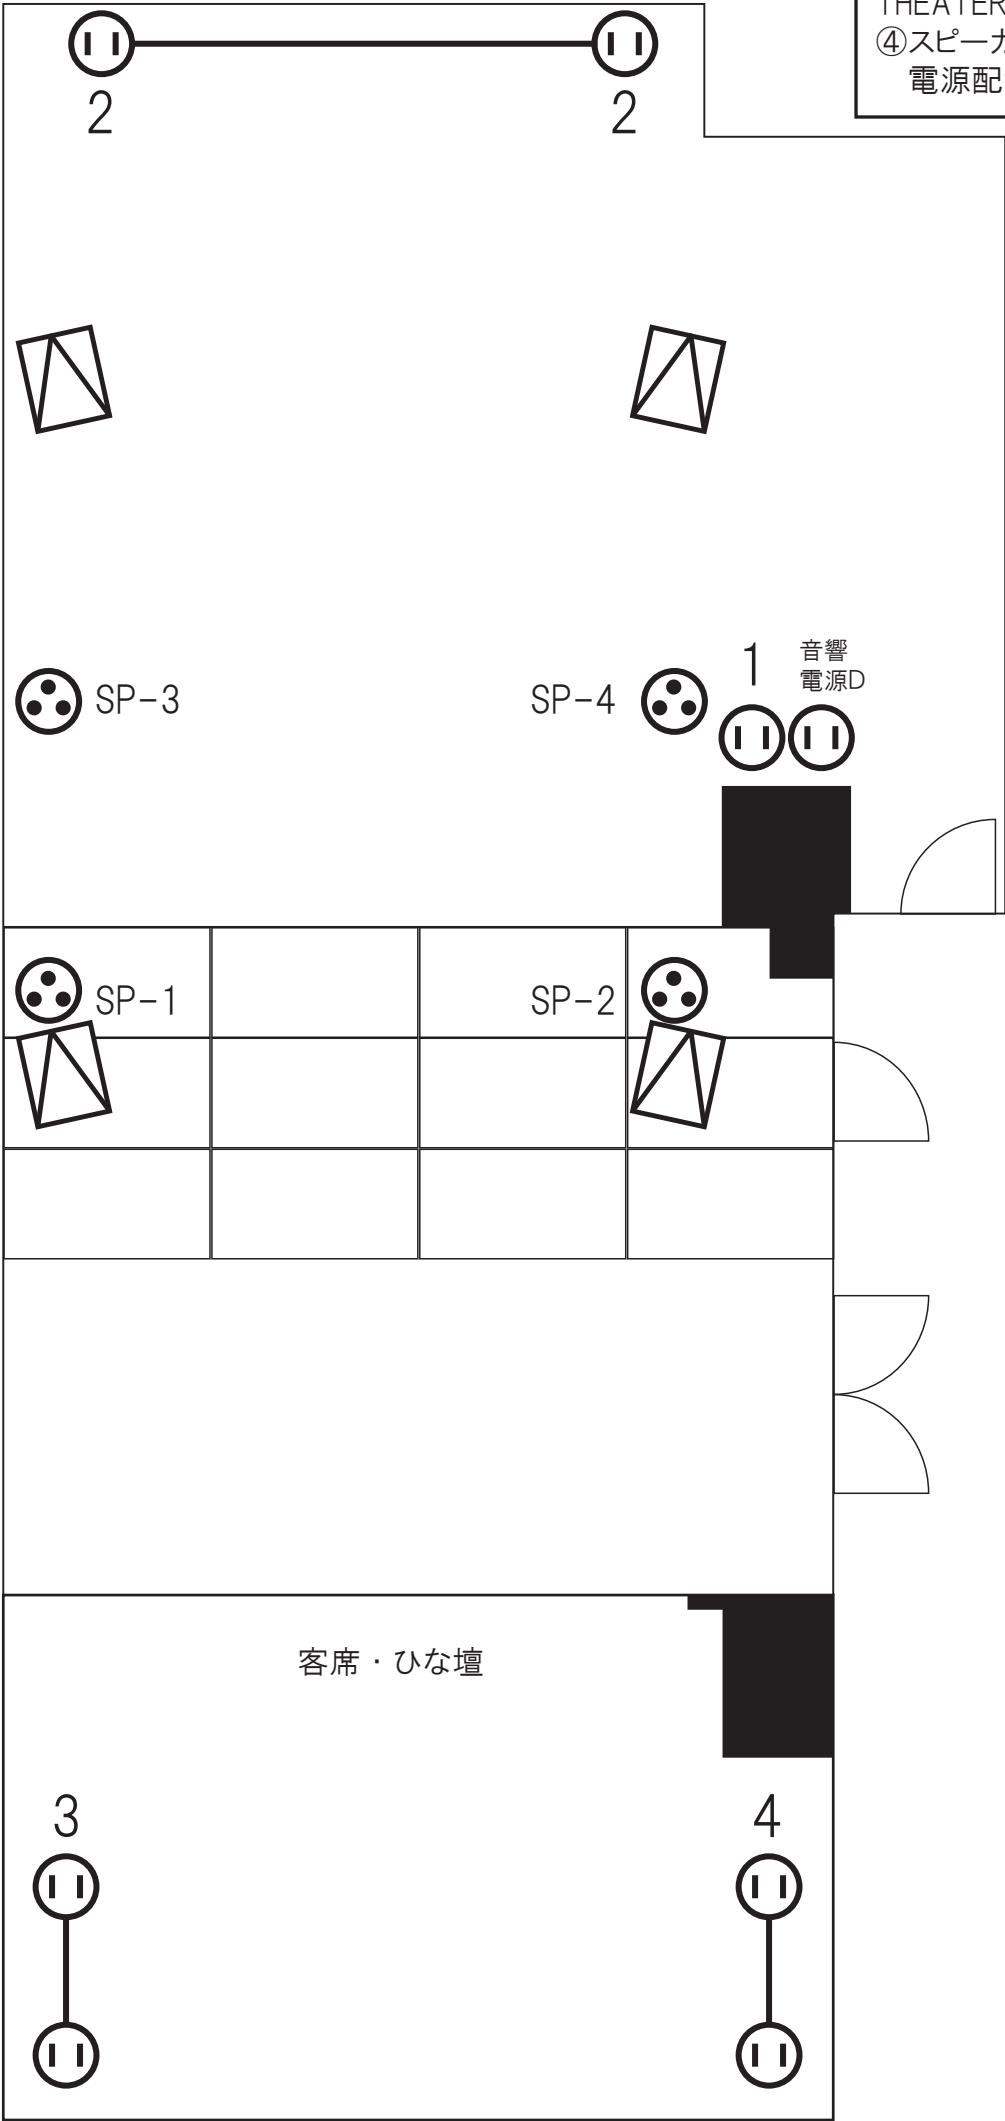

THEATER BRATS
 ⑤側面図

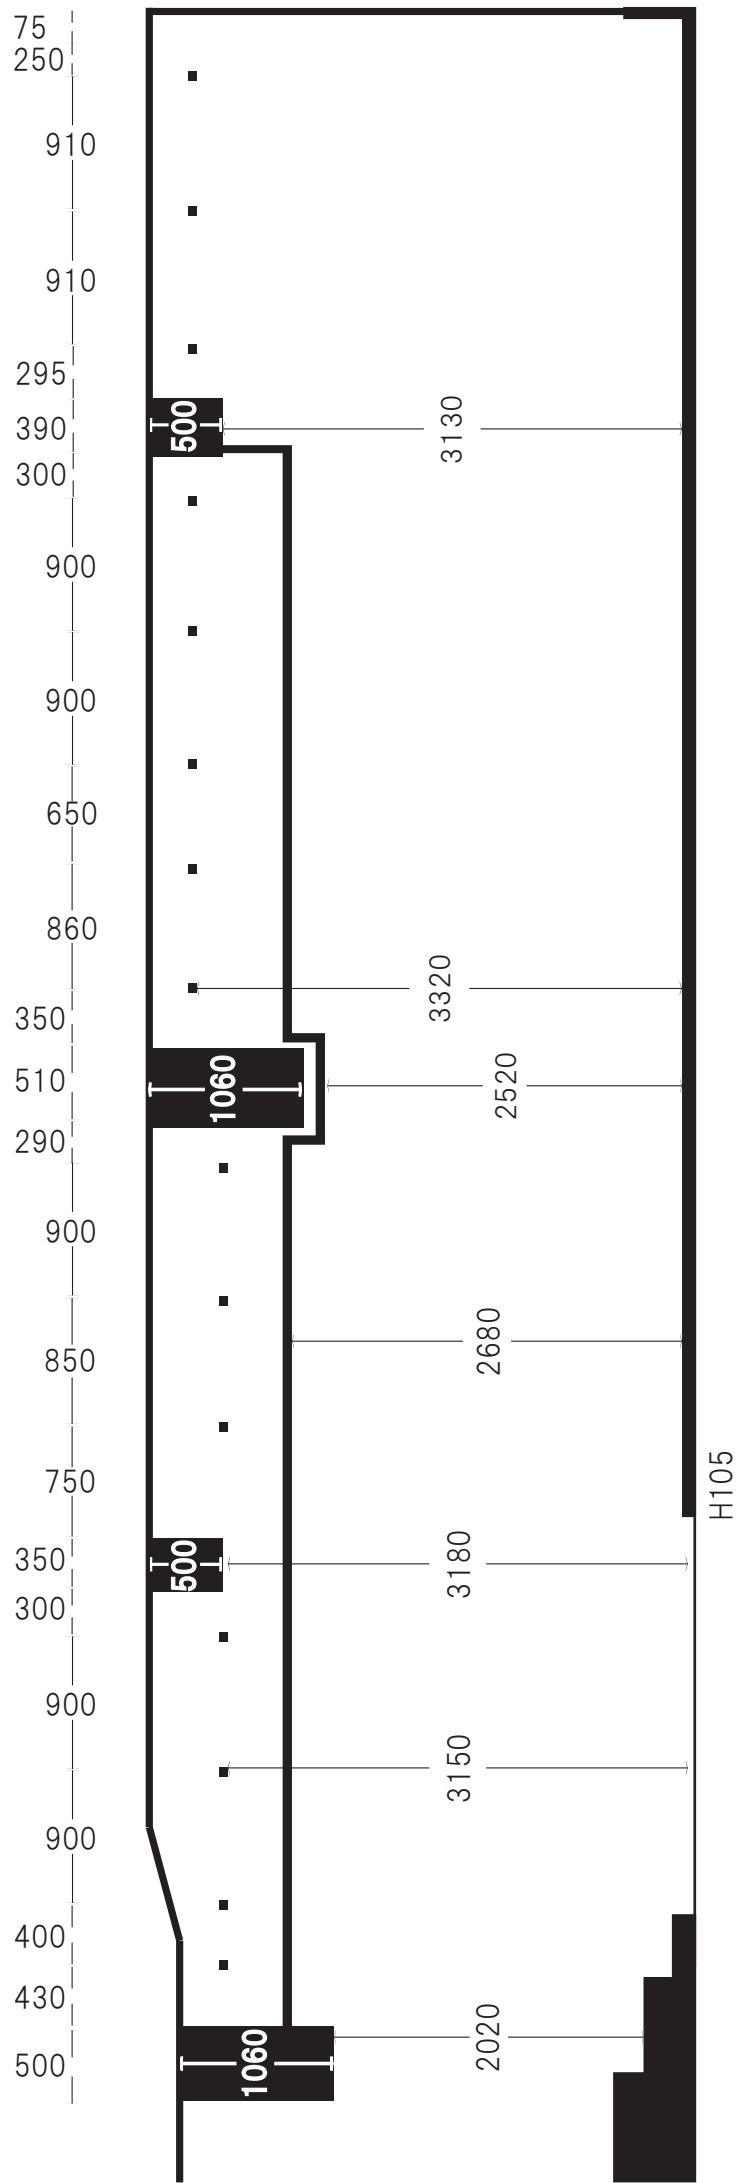

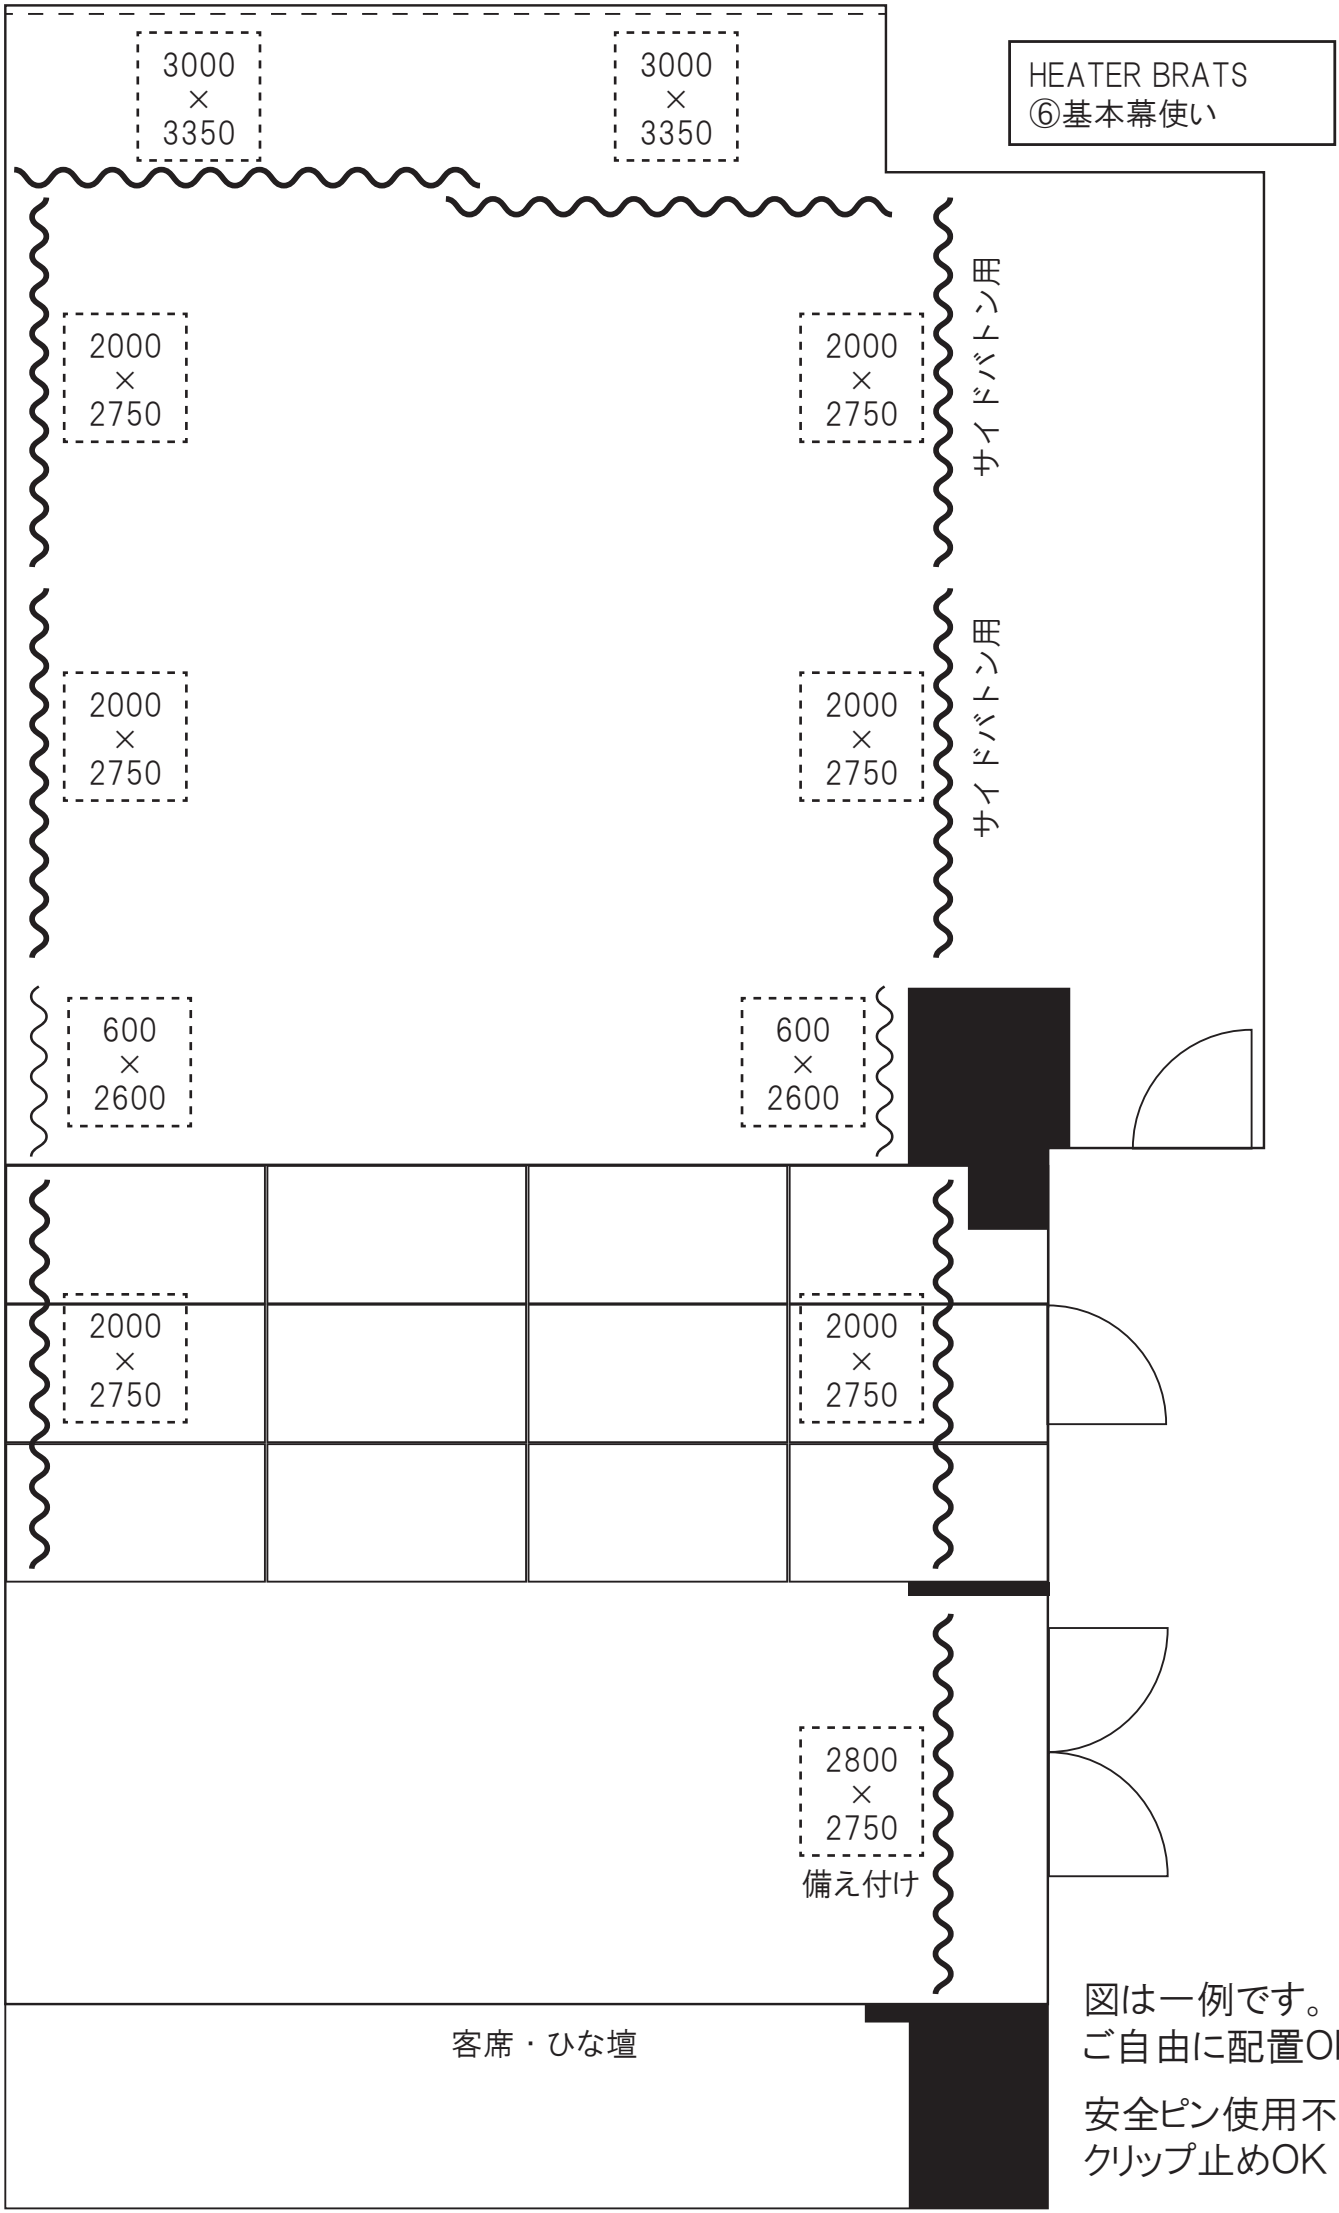

図は一例です。
ご自由に配置OK
安全ピン使用不可
クリップ止めOK

舞台備品内容

2019.6 現在

品名	サイズ	数量	備考
平台	1,212×1,818×121 (4×6)	3 枚	※釘OK、ビスNG ツカミ無し ※張り出し用平台は黒リノ張り 表記とは別のものになります。
	909×1,818×121 (3×6)	20 枚	
箱馬	303×485×182	15 個	他にサイズ違い 2 個有 (若干大きい)
黒幕	3,100×3,350	2 枚	大黒幕
	2,000×2,750	4 枚	舞台奥 上下袖
	600×2,600	2 枚	舞台梁前 上下
	2,700×2,750	2 枚	舞台手前 上下
	2,800×2,750	1 枚	劇場入り口
白幕	4,700×3,200	1 枚	スクリーンとして使用可 (手縫い)
脚立	6 尺	1 個	
	7 尺	2 個	
客席	ローチェア	10 脚	
	クッション	100 枚	正方形・黒

【プロジェクター貸出】

NEC NP-VE282JD-N(2800lm) ￥2000/1 日

※通常使用以外でのランプ切れ、故障などの場合は実費の修理費を頂きます。

音響備品内容

2019.6. 現在

機材名	メーカー・型番	数量	備考
ミキサー	Soundcraft SIGNATURE12	1	
スピーカー	E.V SX-300	4	
スピーカー吊り金具	E.V MB206.207	4	
パワーアンプ	YAMAHA HC2700	2	
グラフィックイコライザ	YAMAHA Q2031B	2	
MDプレイヤー	TASCAM MD-350	1	
CDプレイヤー	DENON DN-500CB	1	
スピーカースタンド	CLASSIC PRO SPS BLACK	2	
ACディストリビューター	TEAC AV-P1600	2	
マルチ回線 8CH	舞台上手袖 BOX(オスメス) ⇄ 調整室 先バラ (オス×8)		

■注意事項■

マルチ回線⇒3番、8番のファントムNG

※回線1, 3がショートし電源48V供給が出来ない為、ノイズが出る可能性有り。

※ダイナミックマイクOK コンデンサーマイクNG

照明備品内容

2019.6. 現在

機材名	形式	数量	備考
調光器	JANDS ESP II 48/96	1	
ユニット	EL-206R 2K36CH <DMX>	1	
客電用調光器	トライダック	1	2KW
スポット	FQH RC2	30	500W FQ
	ETC Source Four ZOOM 6インチ	24	500W 25° ~50° ※ズーム不良若干数有
	RDS クォーツミニライト	4	300W 客電用
コード	T-T 5M	50	クロロプレーンコード
	T-T 2M	50	クロロプレーンコード
	T-T 二又	40	クロロプレーンコード
	T-平	5	クロロプレーンコード
	平-T	5	
備品	FQ用6インチシート	30	
	FQ用バンドア	30	
	Source Four用6インチシート	24	
	Source Four用ゴボフォルダー	24	パターンB
	スタンド	2	
回路	20A <T型> × 36CH		バトンに3α単位で配線
電源	単相3線 200A		
予備電源	単相3線 30A		客電にて使用

【備考】

主管 200A = 20KW (100Vの電圧の時)
 予備電源(客電)30A = 3KW (100Vの電圧の時)
 ※電圧(ボルトV) × 電流(アンペアA) = 電力(ワットW)

種別: 単相3線

- ・ユニットの変換口はミニC
- ・ユニットの直回路は一口20A(サービス直回路)
- ・ユニットにDMXのアウトはついてます
- ・スプリッターありません
- ・ユニット増設は可能、30A未満であれば予備から、それ以上は主管から

【ユニットの相分け】

R相 1.2.4.7.8.10.13.14.16.19.20.22.25.26.28.31.32.34


T相 3.5.6.9.11.12.15.17.18.21.23.24.27.29.30.33.35.36

- ・ステージ上に照明用直電源ないので、ユニットから壁を這わせて直で引き回して下さい。

【電源配置図内の壁コンセント】

- ①上手袖 20A
 - ②舞台奥、壁 20A(二か所で)
 - ③下手客席ひな壇(前後)20A(二か所で)
 - ④上手客席ひな壇(前後)20A(二か所で)
- D上手袖(音響電源)20A

客席参考図

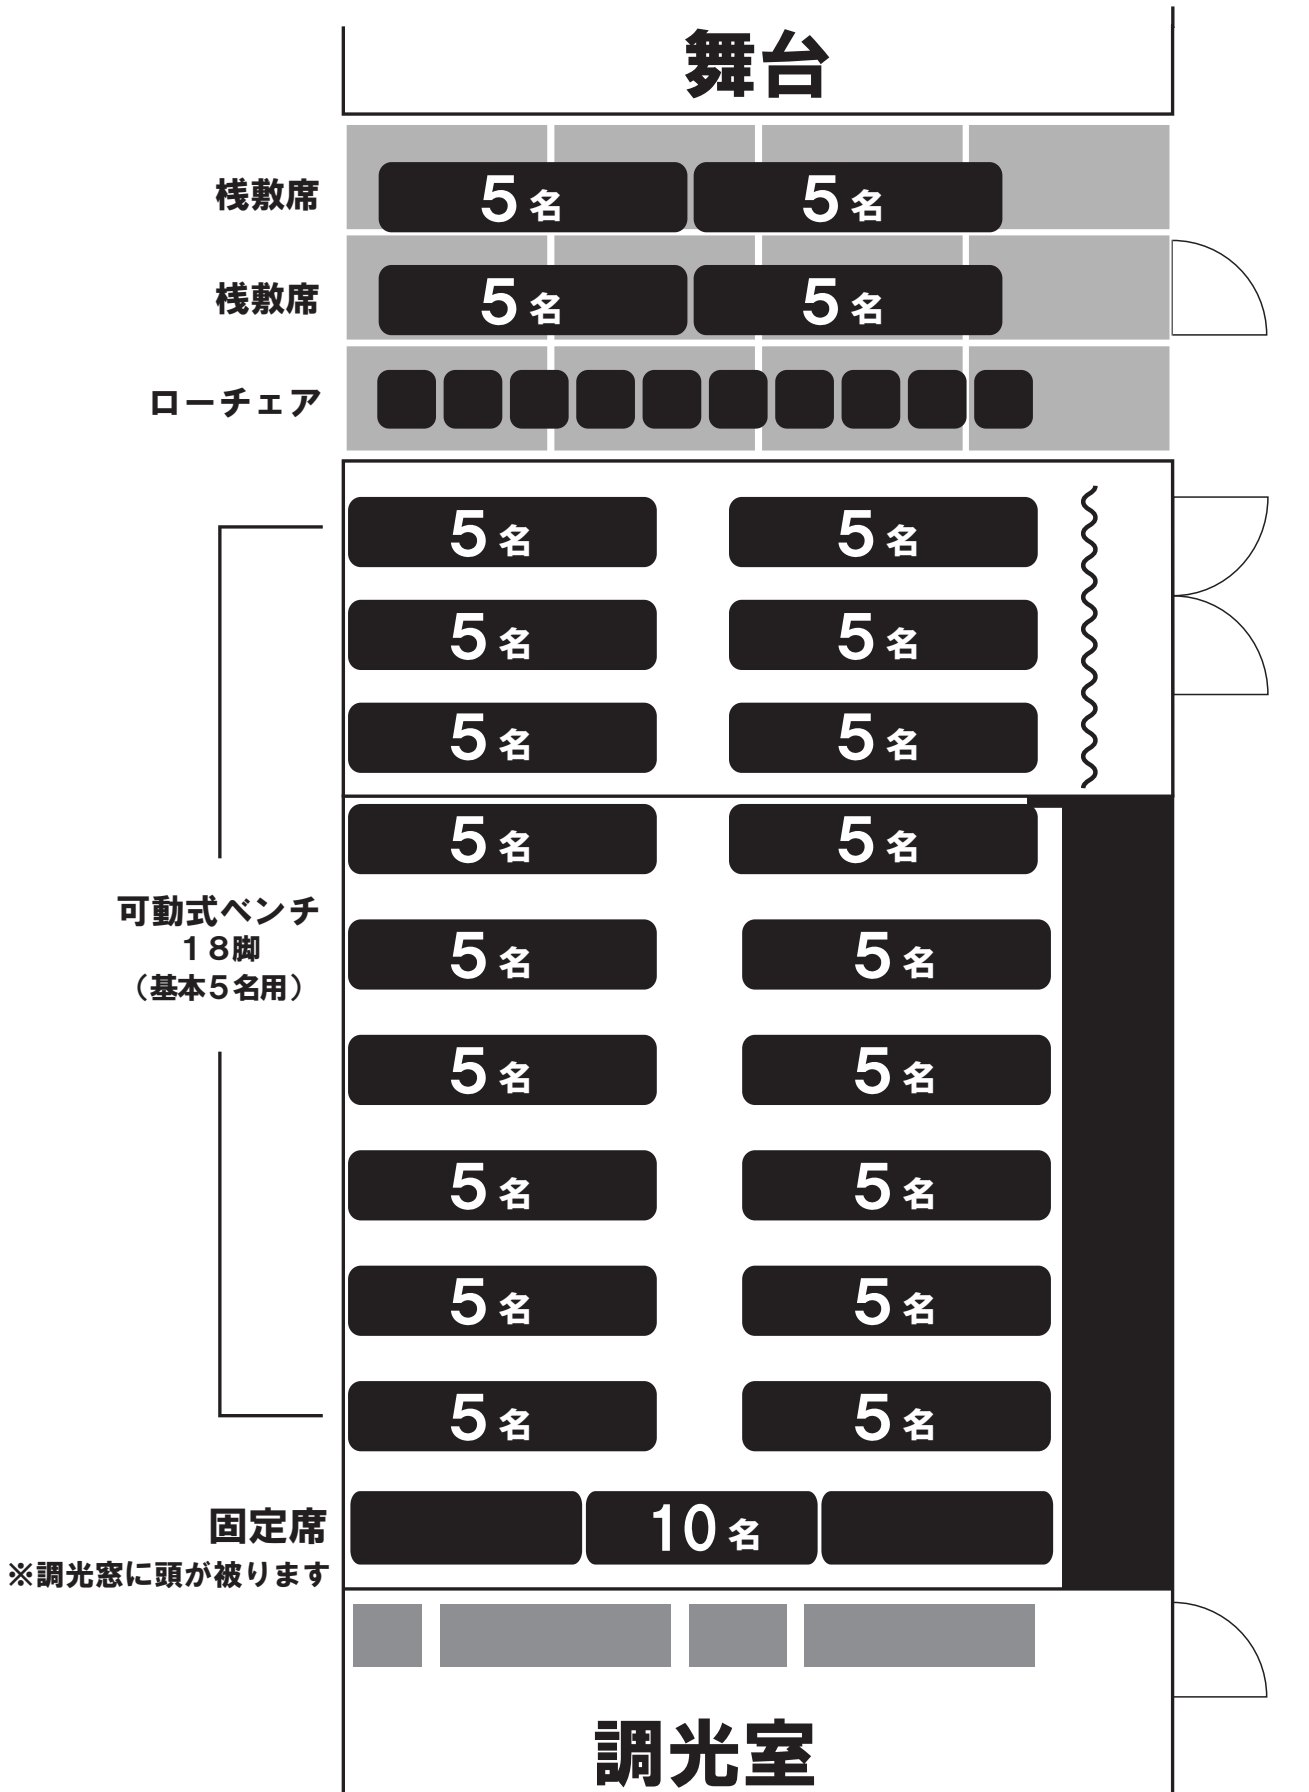

参考客席数 130名 張り出し最大使用 100名